


AV. CRISOLOGO LARRALDE

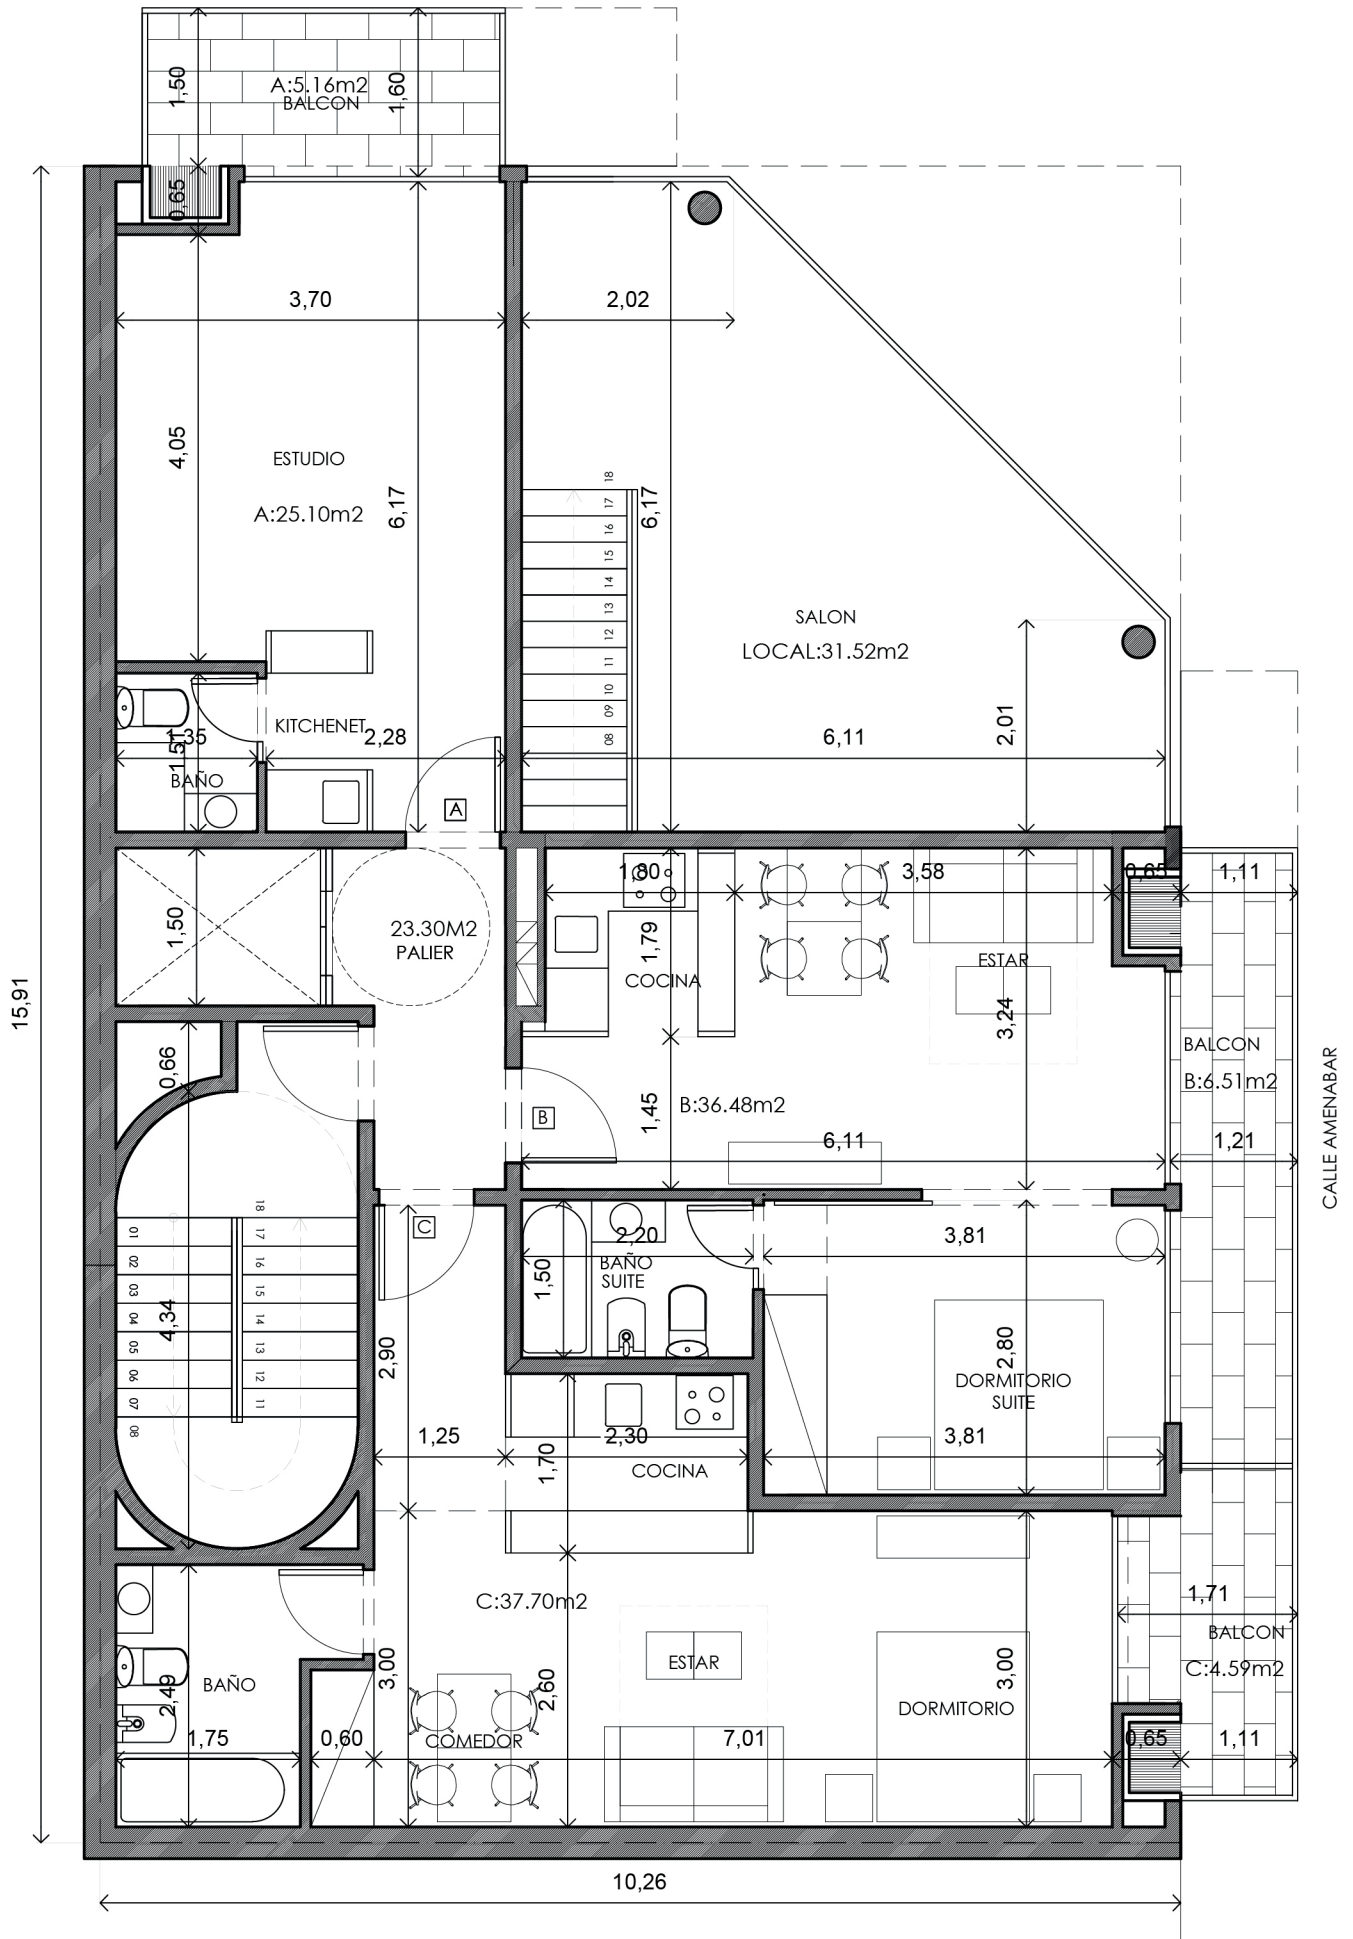

OBRA: AV. CRISOLOGO LARRALDE N°2602, CABA
PLANTA TIPO 1°
SUP. CUBIERTA: 158.19M²
BALCONES: 16.26M²

MASSERA/UGARTE/OSSVALD
ARQUITECTOS