


AV. CRISOLOGO LARRALDE

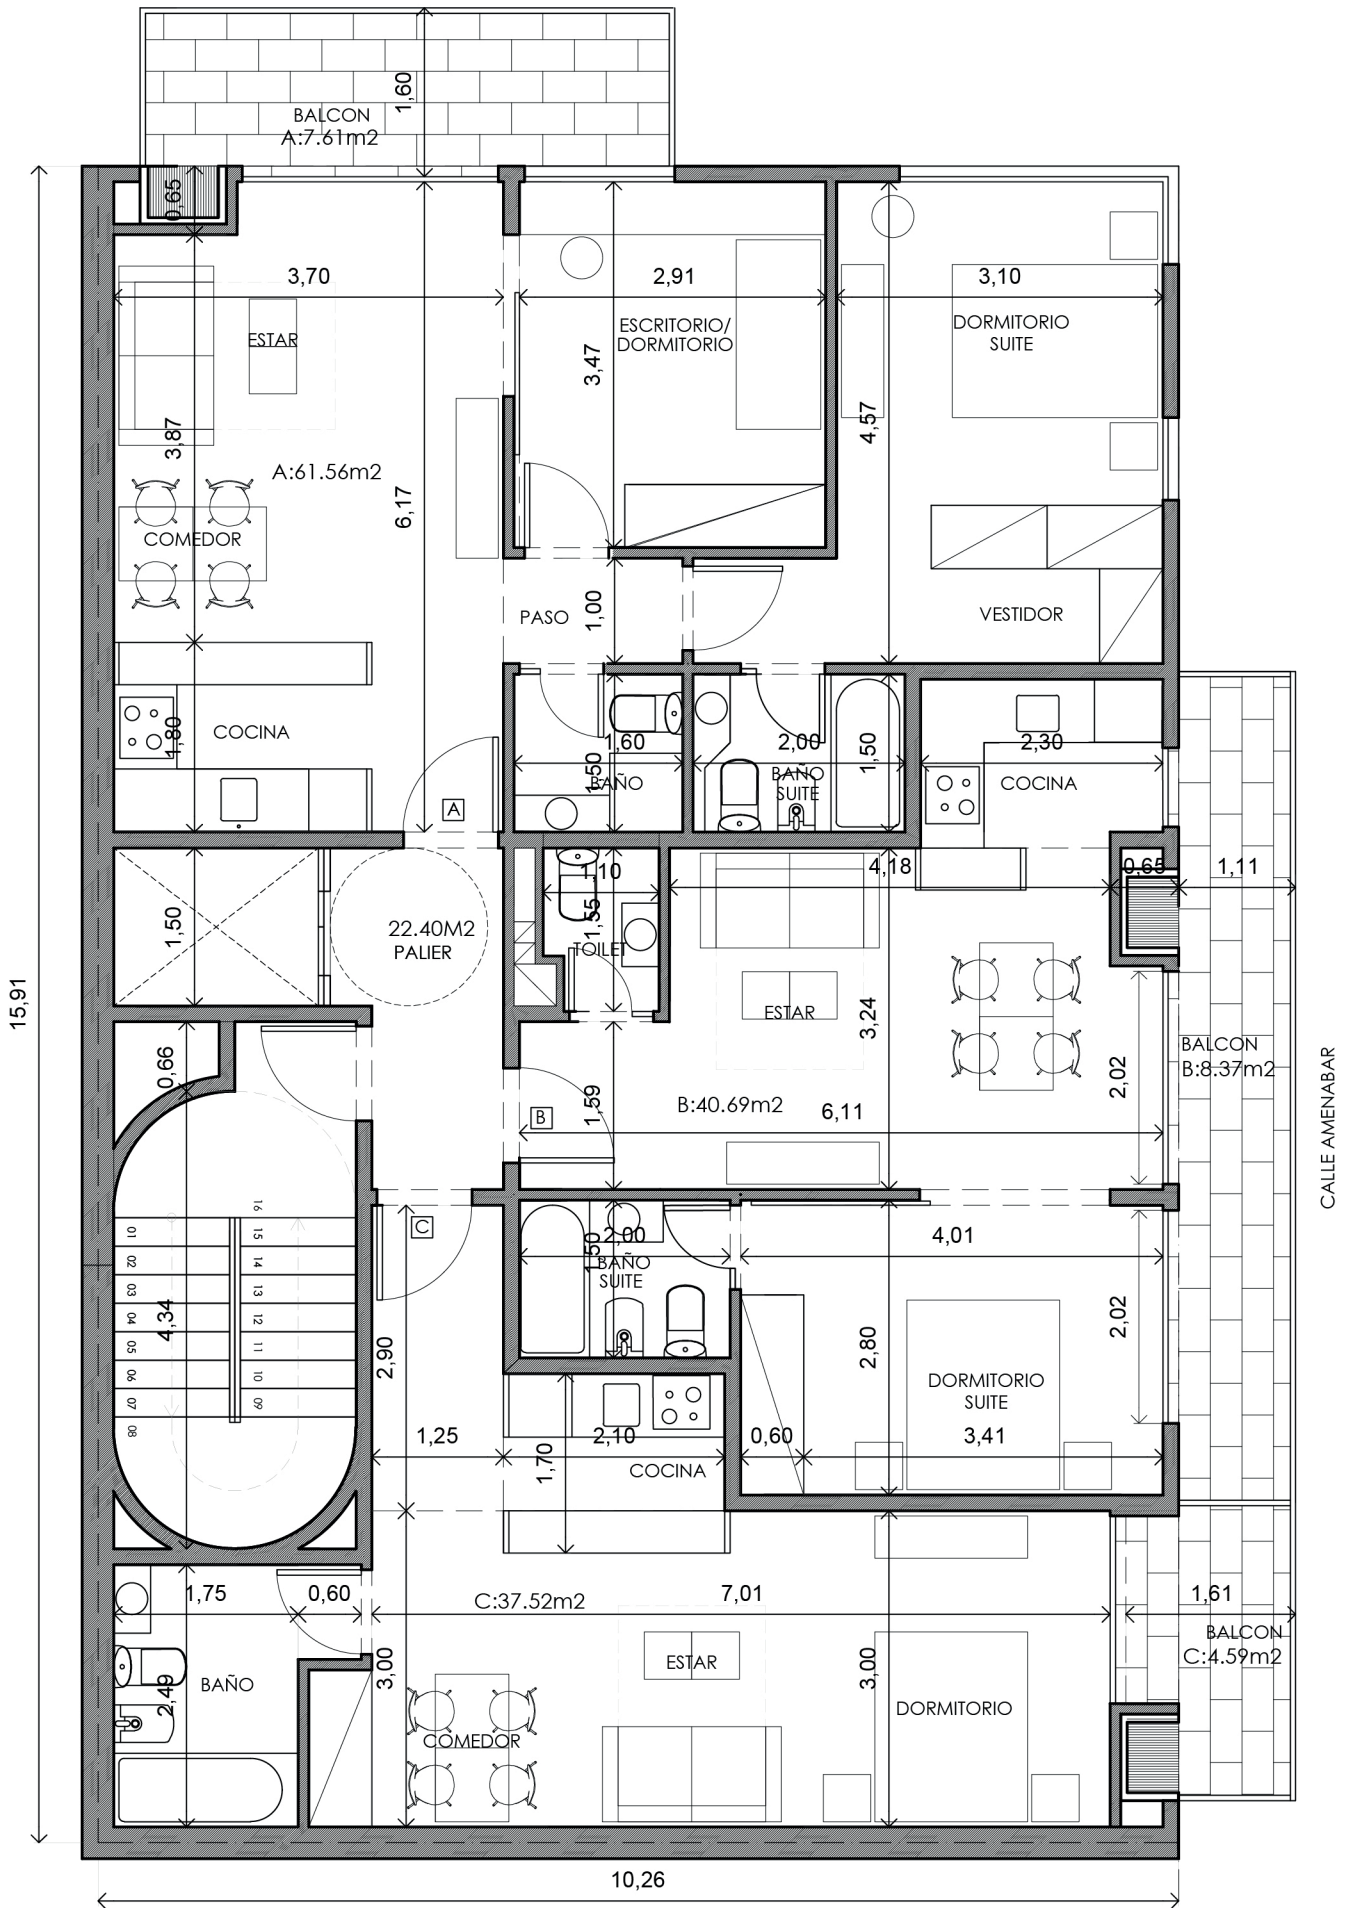

OBRA: AV. CRISOLOGO LARRALDE N°2602, CABA
PLANTA TIPO 2ºA 10º
SUP. CUBIERTA: 166.11M²
BALCONES: 20.57M²

MASSERA/UGARTE/OSSVALD
ARQUITECTOS